




"Детальный план района жилой застройки по улице Первомайской в г.Чаусы

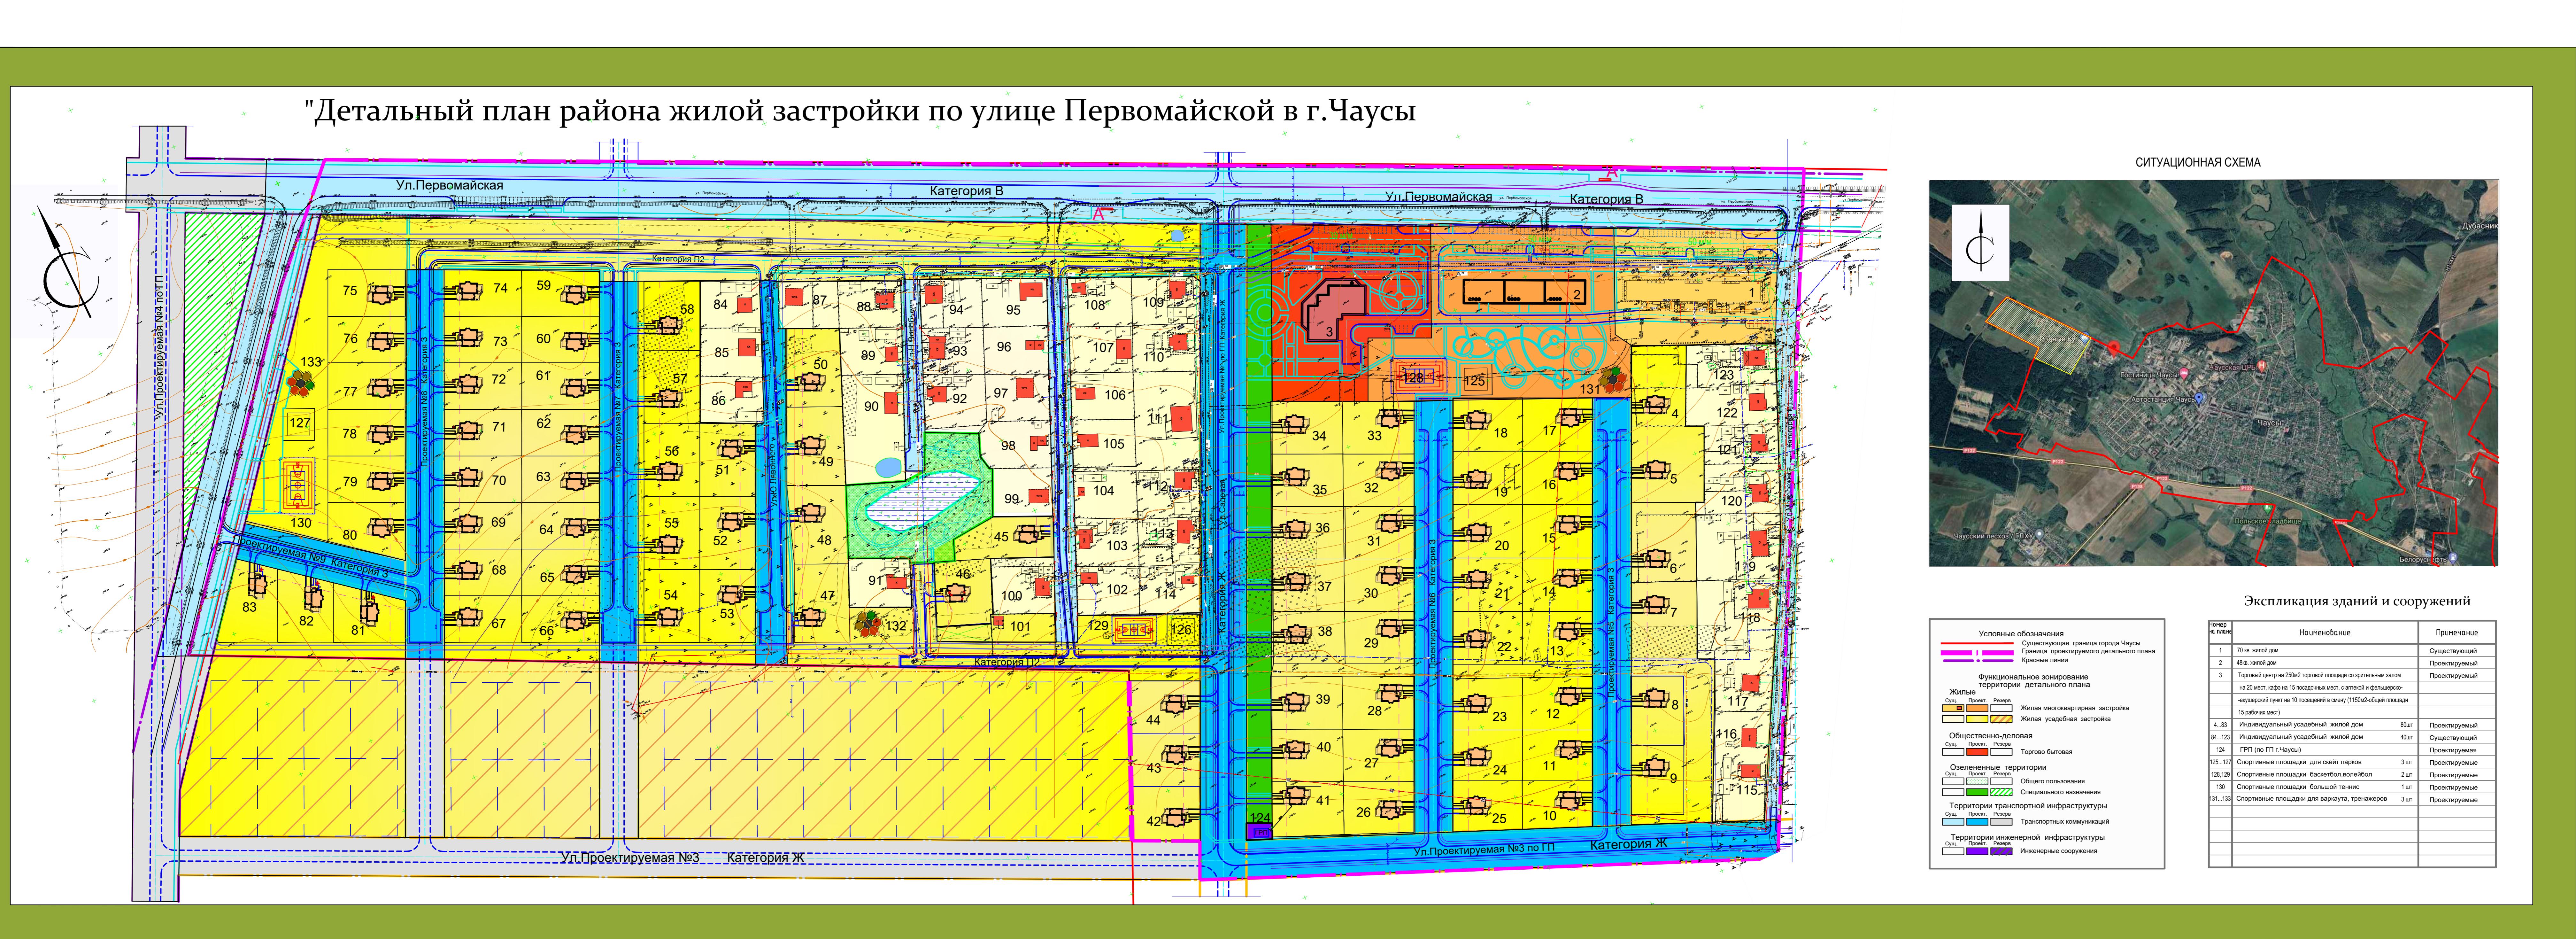

"Опорный план района жилой застройки по улице Первомайской в г.Чаусы

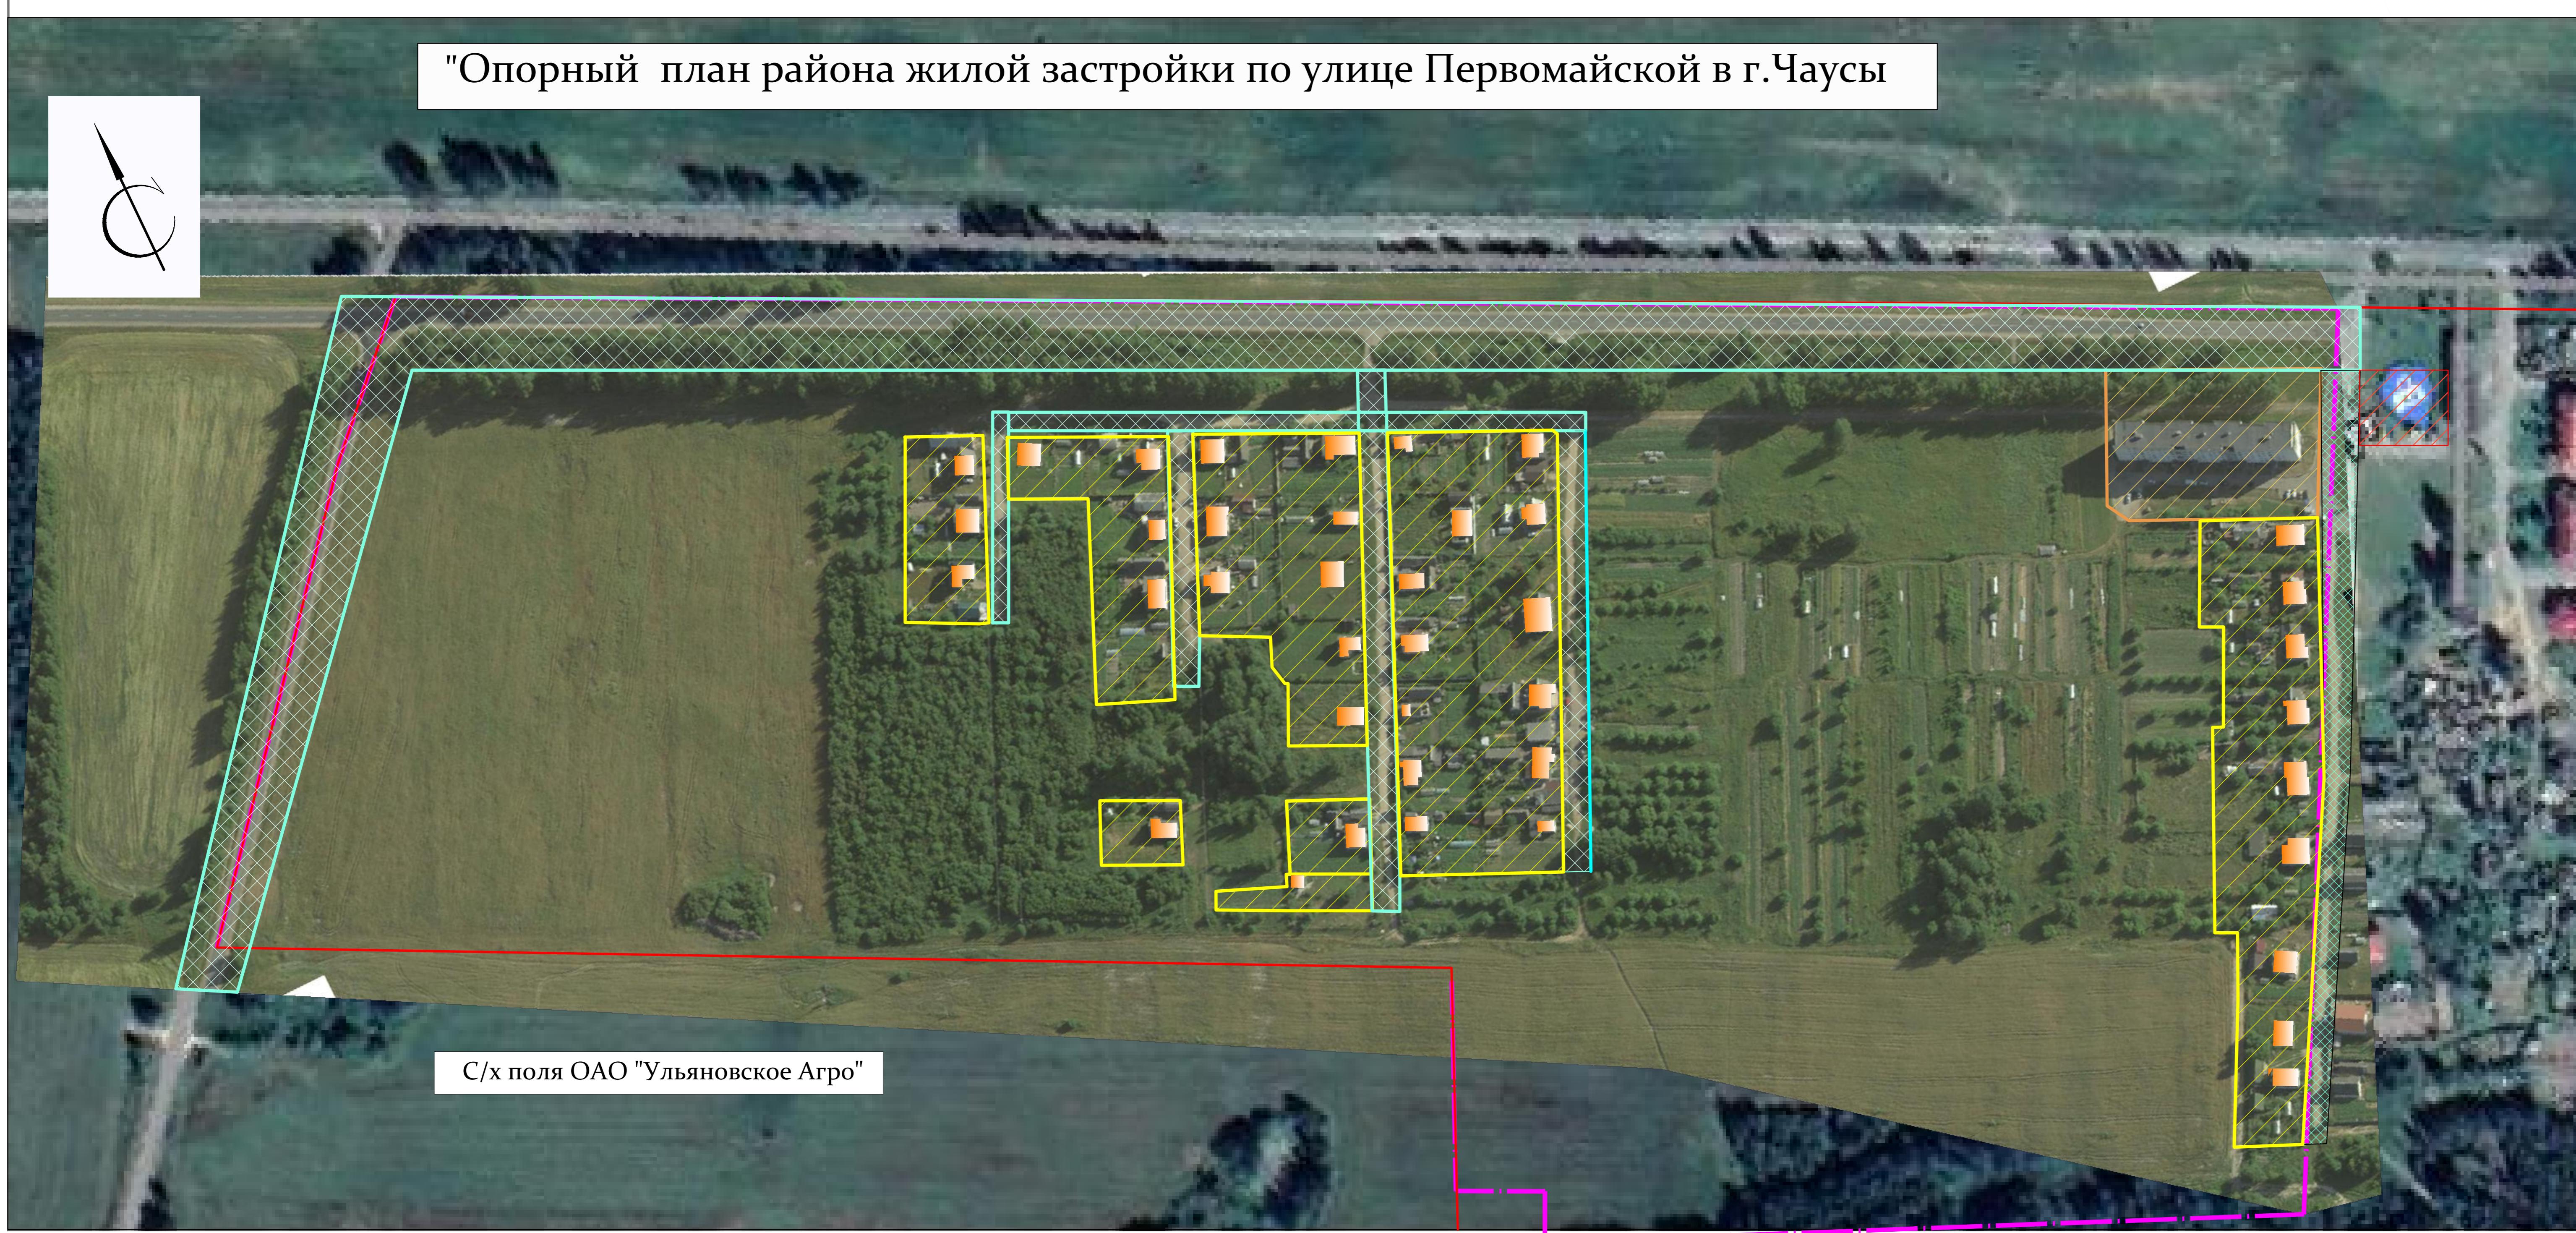

Проектируемый объект на генеральном плане г.Чаусы

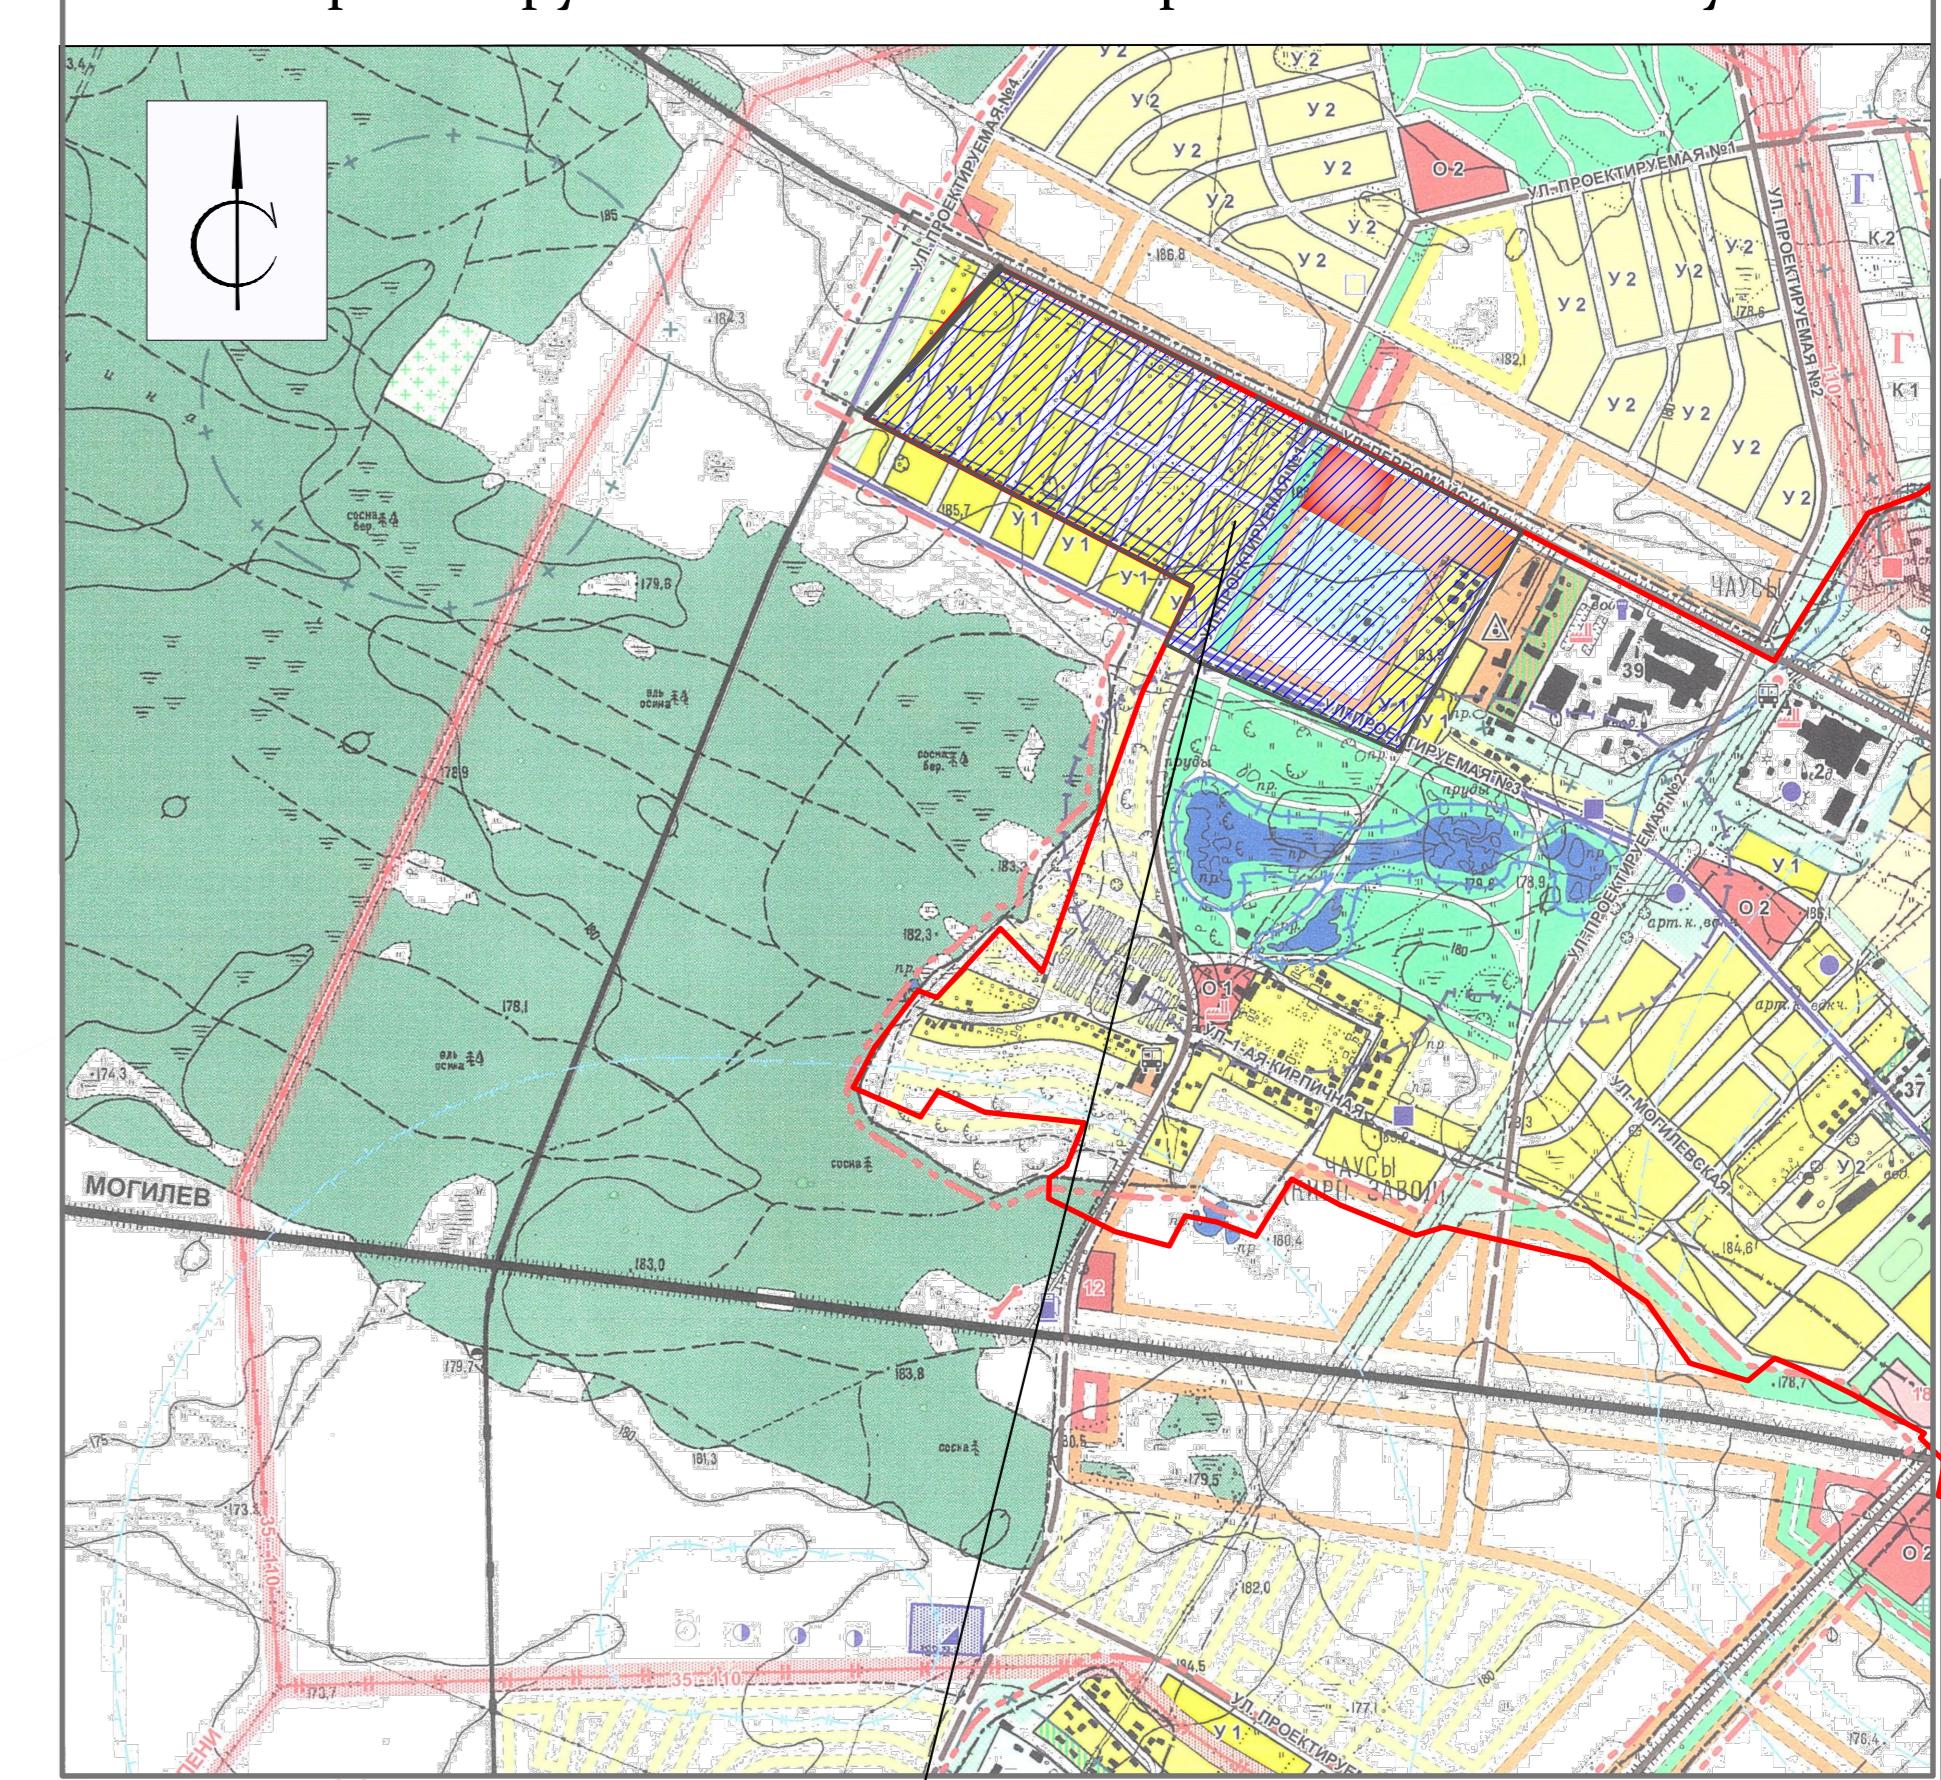

Технико-экономические показатели			
Наименование показателей	Ед. измерения	Количество по объекту (ПДП)	
Население			
Численность населения	чел	700	
Плотность населения	чел/га	18	
Территория			
Площадь территории в границах детального плана	га	38.20	
Жилищный фонд			
Общее количество жилищного фонда	домов	122	
Общее количество жилищного фонда	тыс.м ²	23.01	
Прирост жилищного фонда	домов	81 (80-усадебных, 1-многоквартирных)	

УКПП "Проект-сервис"